


Ferienhaus Chalet Viola
Via Acletta
CH-7180 Disentis

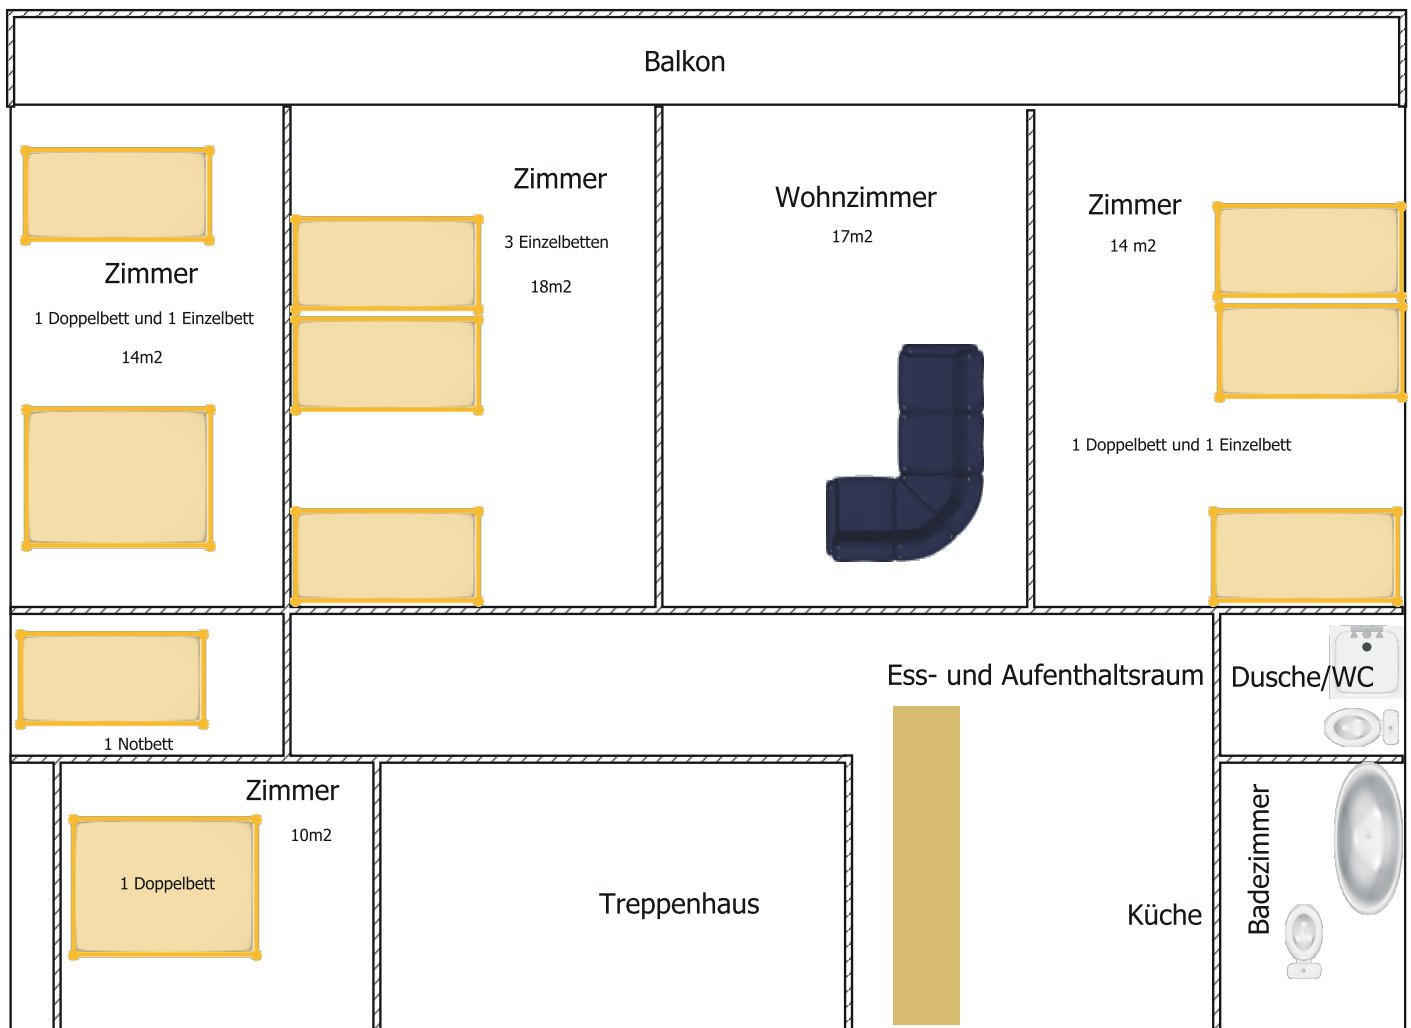

Stockwerk: Dachgeschoss

Chalet Viola, Grundrissplan, Wohnung Dachgeschoss



Geschäftsadresse:

Berg-Ferien GmbH | Hauptstrasse 99 | CH-9658 Wildhaus
berg-ferien.ch | info@berg-ferien.ch