


Ferienhaus Chalet Viola  
Via Acletta  
CH-7180 Disentis



Stockwerk: Erdgeschoss

## Chalet Viola, Grundrissplan Wohnung Erdgeschoss

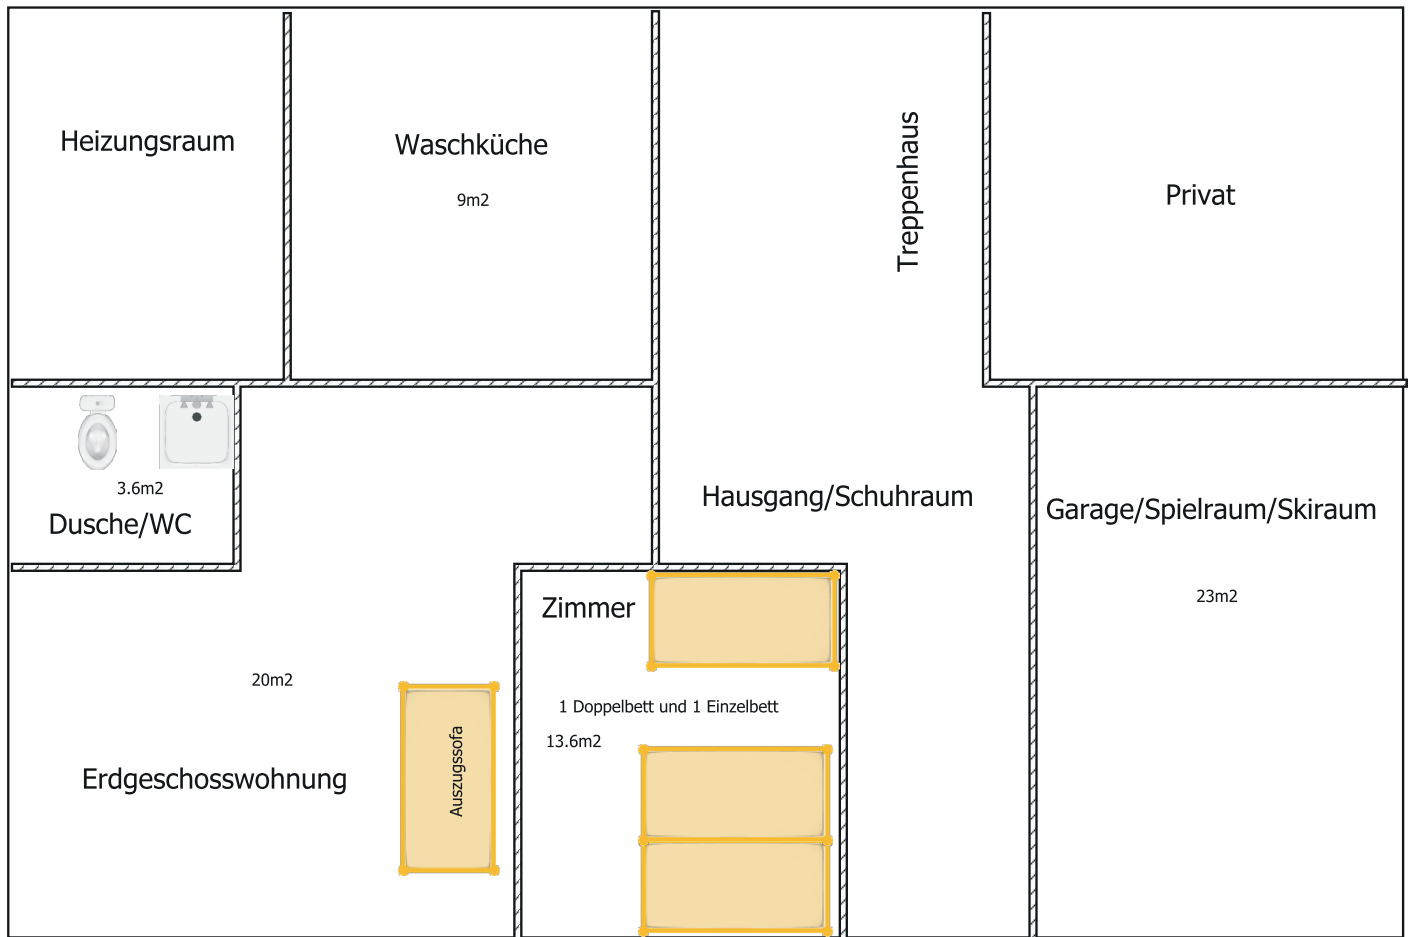

Geschäftsadresse:

Berg-Ferien GmbH | Hauptstrasse 99 | CH-9658 Wildhaus  
berg-ferien.ch | info@berg-ferien.ch